


**REFERENCIAS:**

- Refuerzo Red Cloacal
- BR Boca de Registro
- BR-DE Boca de Registro con Disipador de Energía

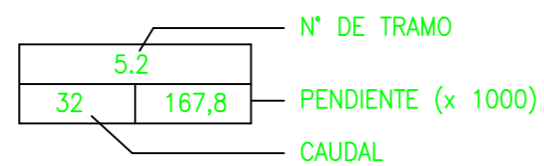


**D.P.O.S.S.**  
USHUAIA - TIERRA DEL FUEGO

**REFUERZO COLECTOR KARUKINKA**


Plano:  
**COLECTOR CLOACAL KARUKINKA  
ENTRE CALLES ANUKA Y V. CANGA.**

Fecha: MARZO 2015	Escala: S/E	Plano N°: RC-0005-15
----------------------	----------------	-------------------------

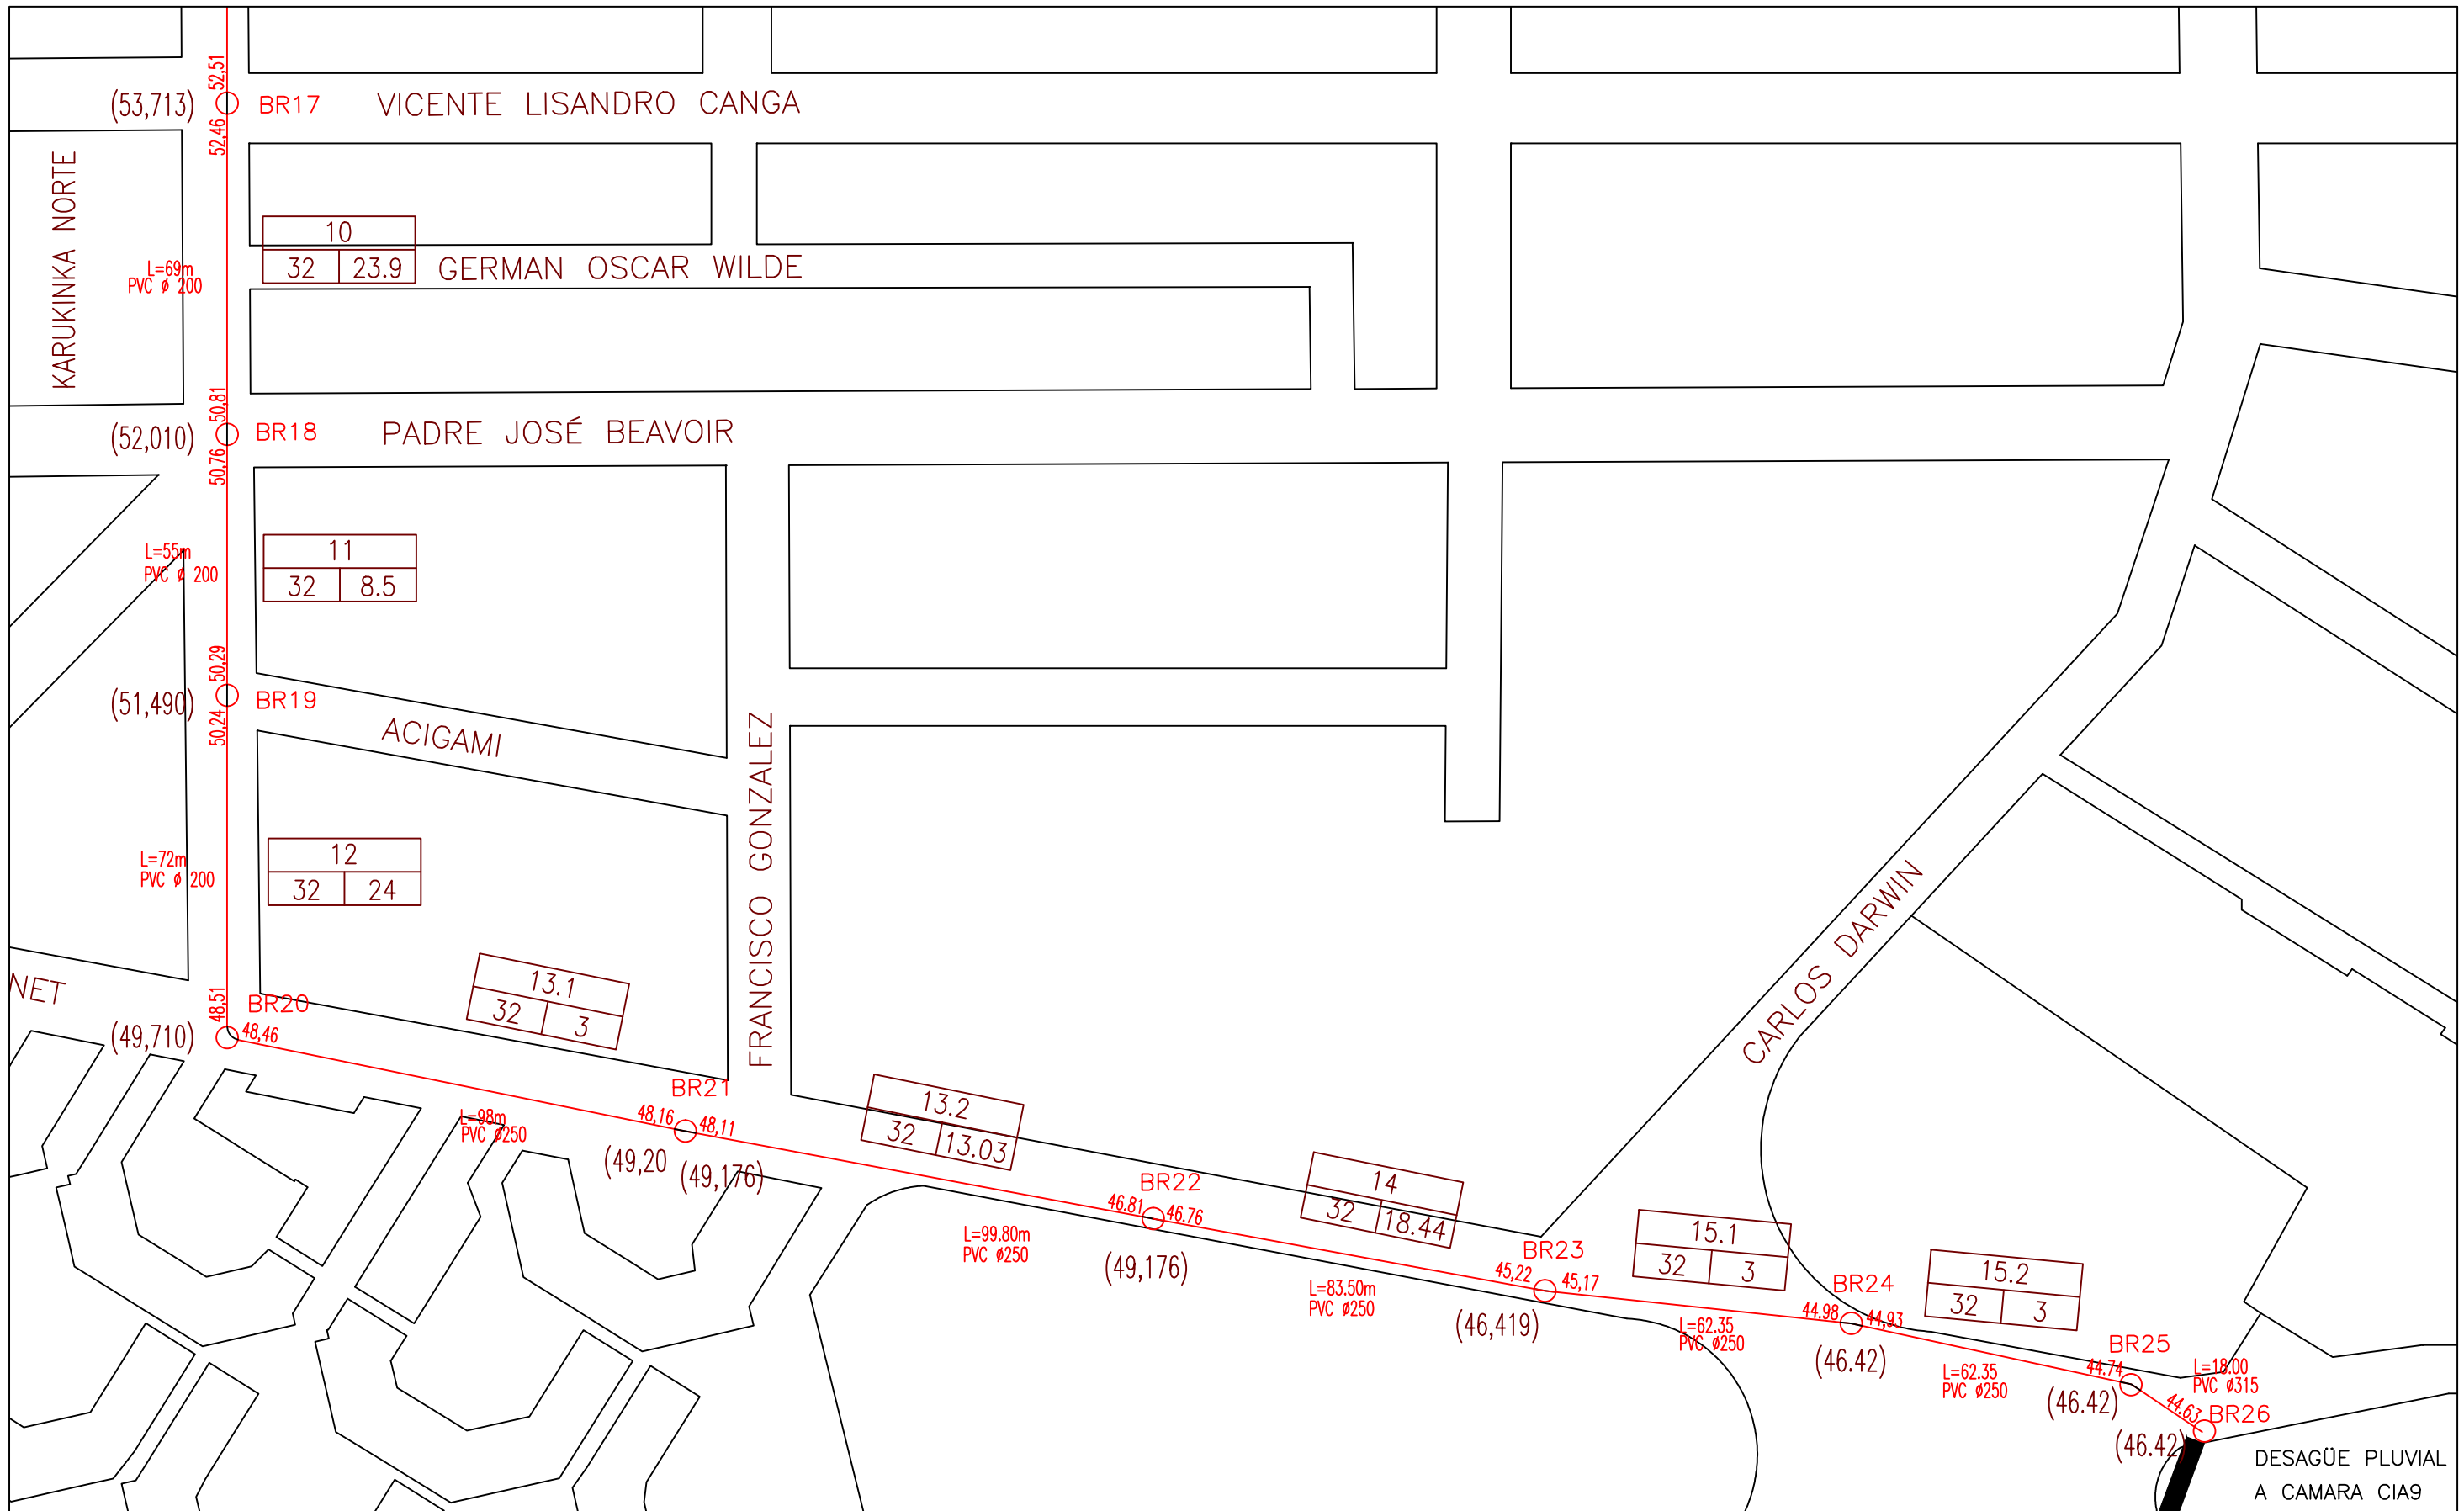

**REFERENCIAS:**

- Refuerzo Red Cloacal
- BR Boca de Registro
- BR-DE Boca de Registro con Disipador de Energía

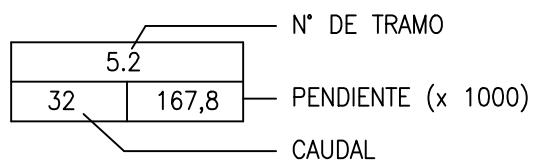

**D.P.O.S.S.**  
USHUAIA - TIERRA DEL FUEGO

**REFUERZO COLECTOR KARUKINKA**

Plano:  
**COLECTOR CLOACAL KARUKINKA  
ENTRE CALLES V. CANGA Y  
GOBERNADOR PAZ.**

Fecha: MARZO 2015	Escala: S/E	Plano N°: RC-0006-15
----------------------	----------------	-------------------------